


DROGA GŁÓWNA ASFALTOWA

POŁA

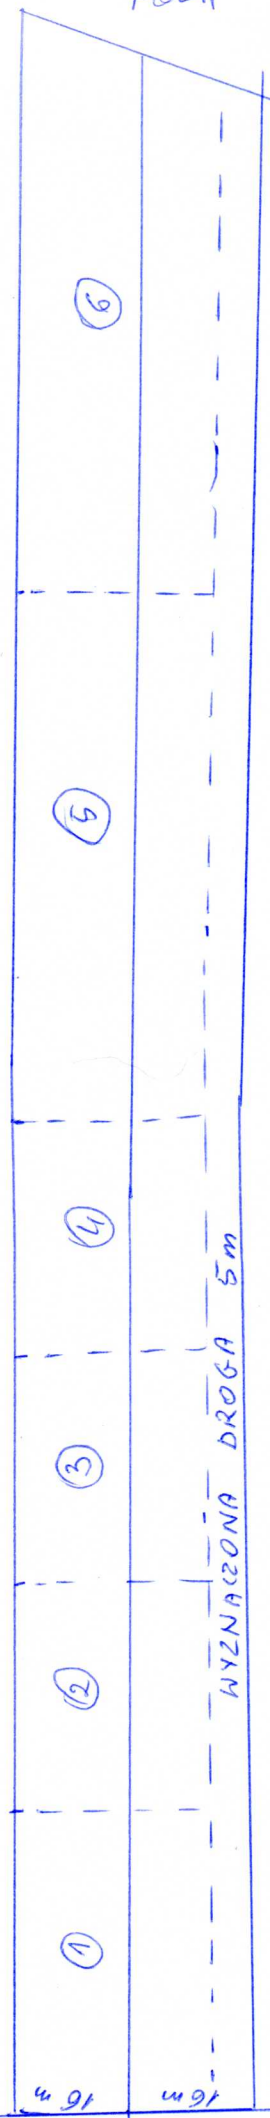

— GRANICE DZIEŁEK
--- PROJEKT PODZIATKU

POŁA